batimet
Holz-Aluminium · Systeme · Fenster · Fassaden

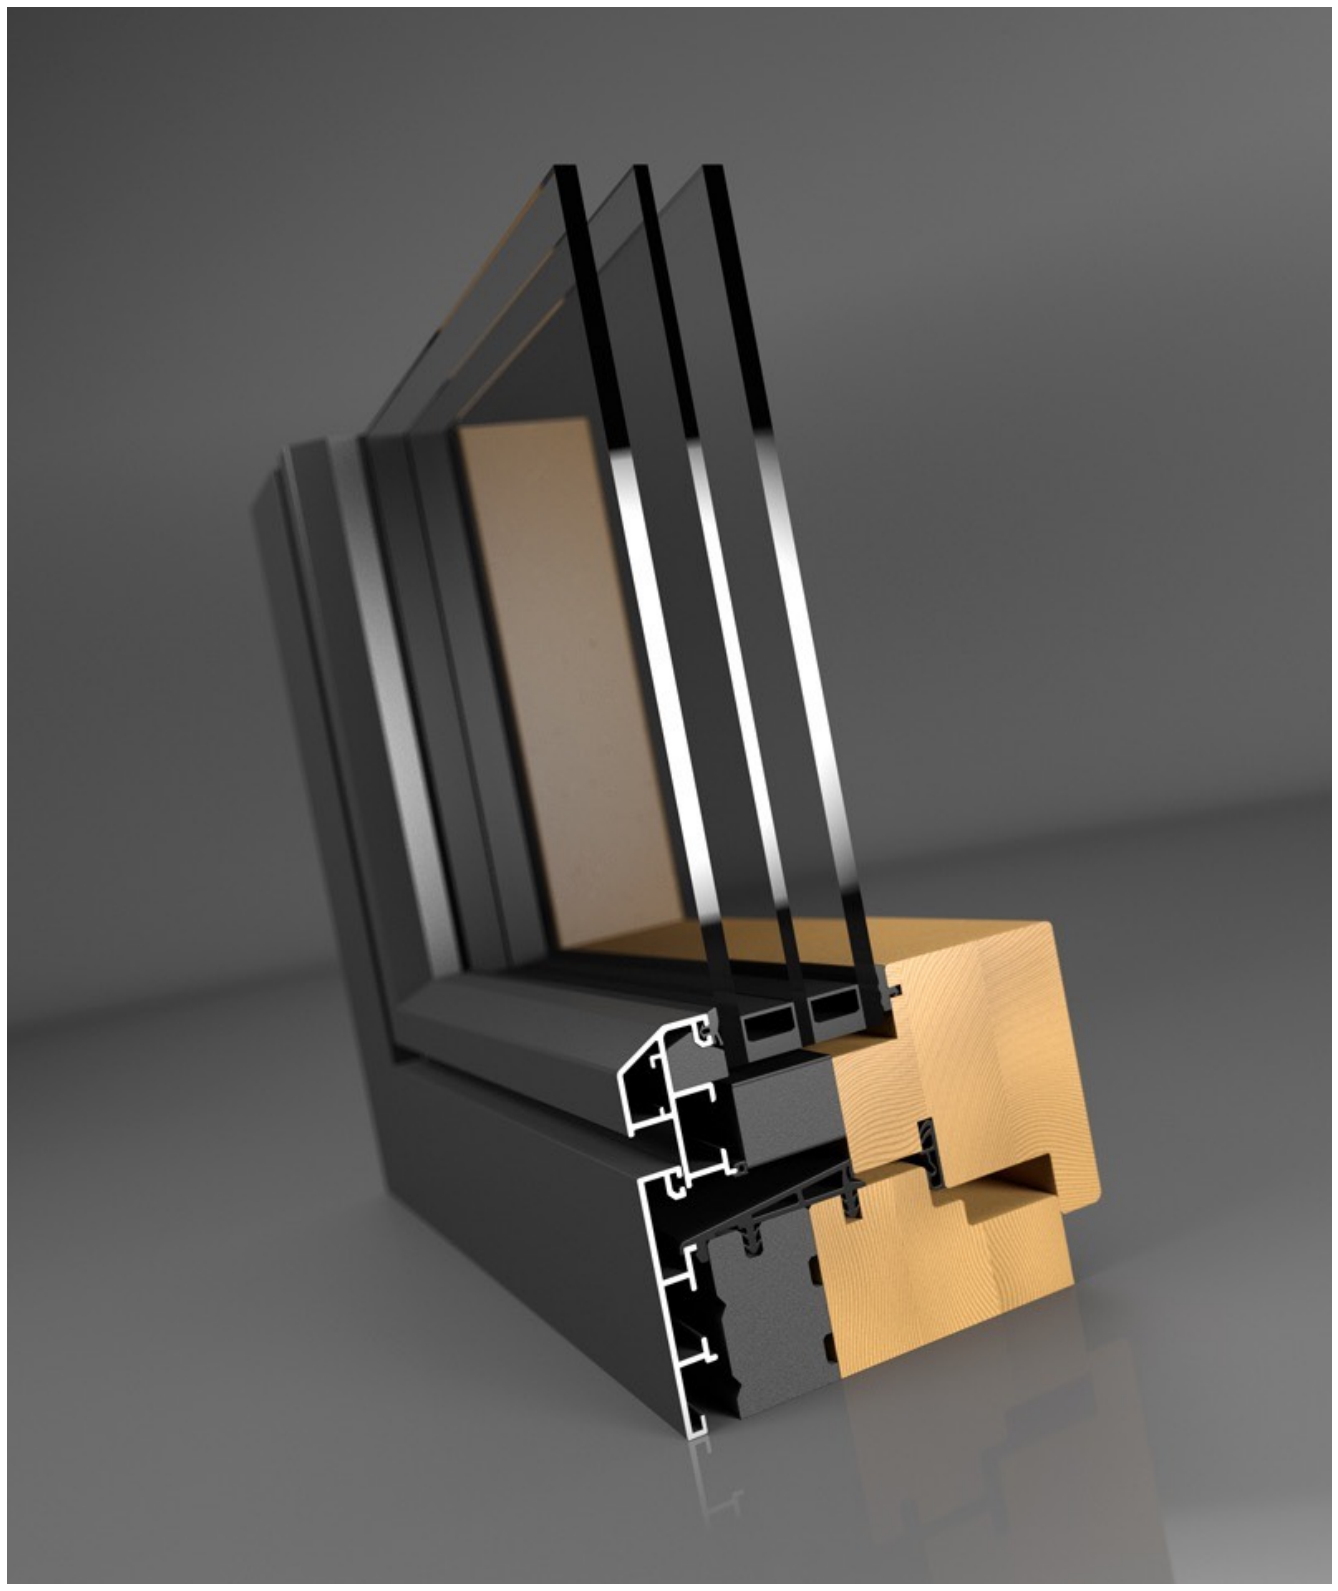

TA35 SE FB

ANSICHTSBREITEN UND BAUTIEFEN	
Ansichtsbreiten Standard Flügel	35 mm
	61 mm
Ansichtsbreiten Standard Rahmen	66 mm
	86 mm
Ansichtsbreiten Standard Pfosten - Riegel	110 mm
	120 mm
	140 mm
Bautiefen Standard Holzprofile	68 mm
	78 mm
	88 mm

MAXIMALE FLÜGELMASSE	
Flügelbreite maximal	1.600 mm
Flügelbreite minimal Füllung Lichtmaß	664 mm
Flügelhöhe maximal	3.000 mm
Flügelgewicht Dreh-Kipp	200 kg
Flügelgewicht Dreh	300 kg

OBERFLÄCHE + ECKVERBINDUNG ALUMINIUM	
RAL, NCS, DB	geschweisst
RAL, NCS, DB	mechanisch
Eloxal	mechanisch

NORMEN + WERTE: CE: DIN EN 14351-1
DIN EN 12207 Luftdurchlässigkeit Klasse 4
DIN EN 12208 Schlagregendichtheit Klasse E900
DIN EN 12210 Widerstandsfähigkeit bei Windlast Klasse C4
DIN EN ISO 10077-2 U_w >= 0,64 W/(m²K)
DIN EN ISO 140-3 Schallschutz: Rw (C; Ctr) = 46 (-2; -6) dB
DIN EN 1627 Einbruchhemmung: RC1N, RC2N, RC2
DIN 18008-4 TRAV Absturzsicherung: Kategorie A, B, C
DIN EN ISO 717–1 Flankenschall: Dn,f,w (C; Ctr) = 59 (-1; -4) dB

HOLZARTEN
Fichte
Tanne
Lärche
Kiefer
Douglasie
Hemlock
Eiche

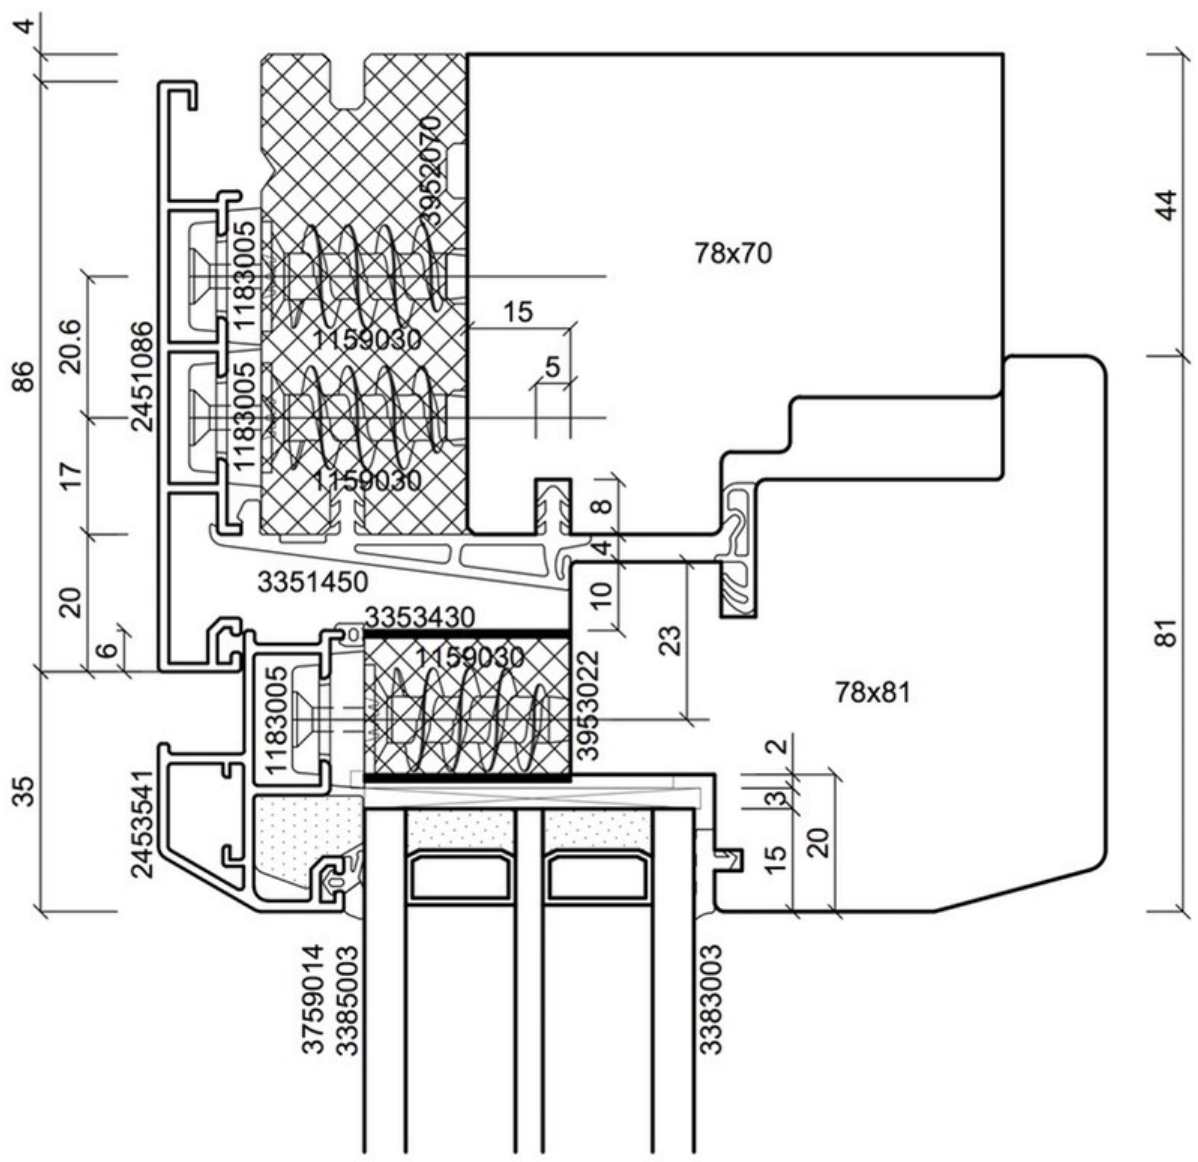

WWW.BATIMET.COM

Die angegeben Werte unterliegen ein ständigen Kontrolle durch batimet. Es gelten die aktuellen batimet Bedingungen unter www.batimet.com. Technische Änderungen vorbehalten. Stand 12. Juni 2018.